
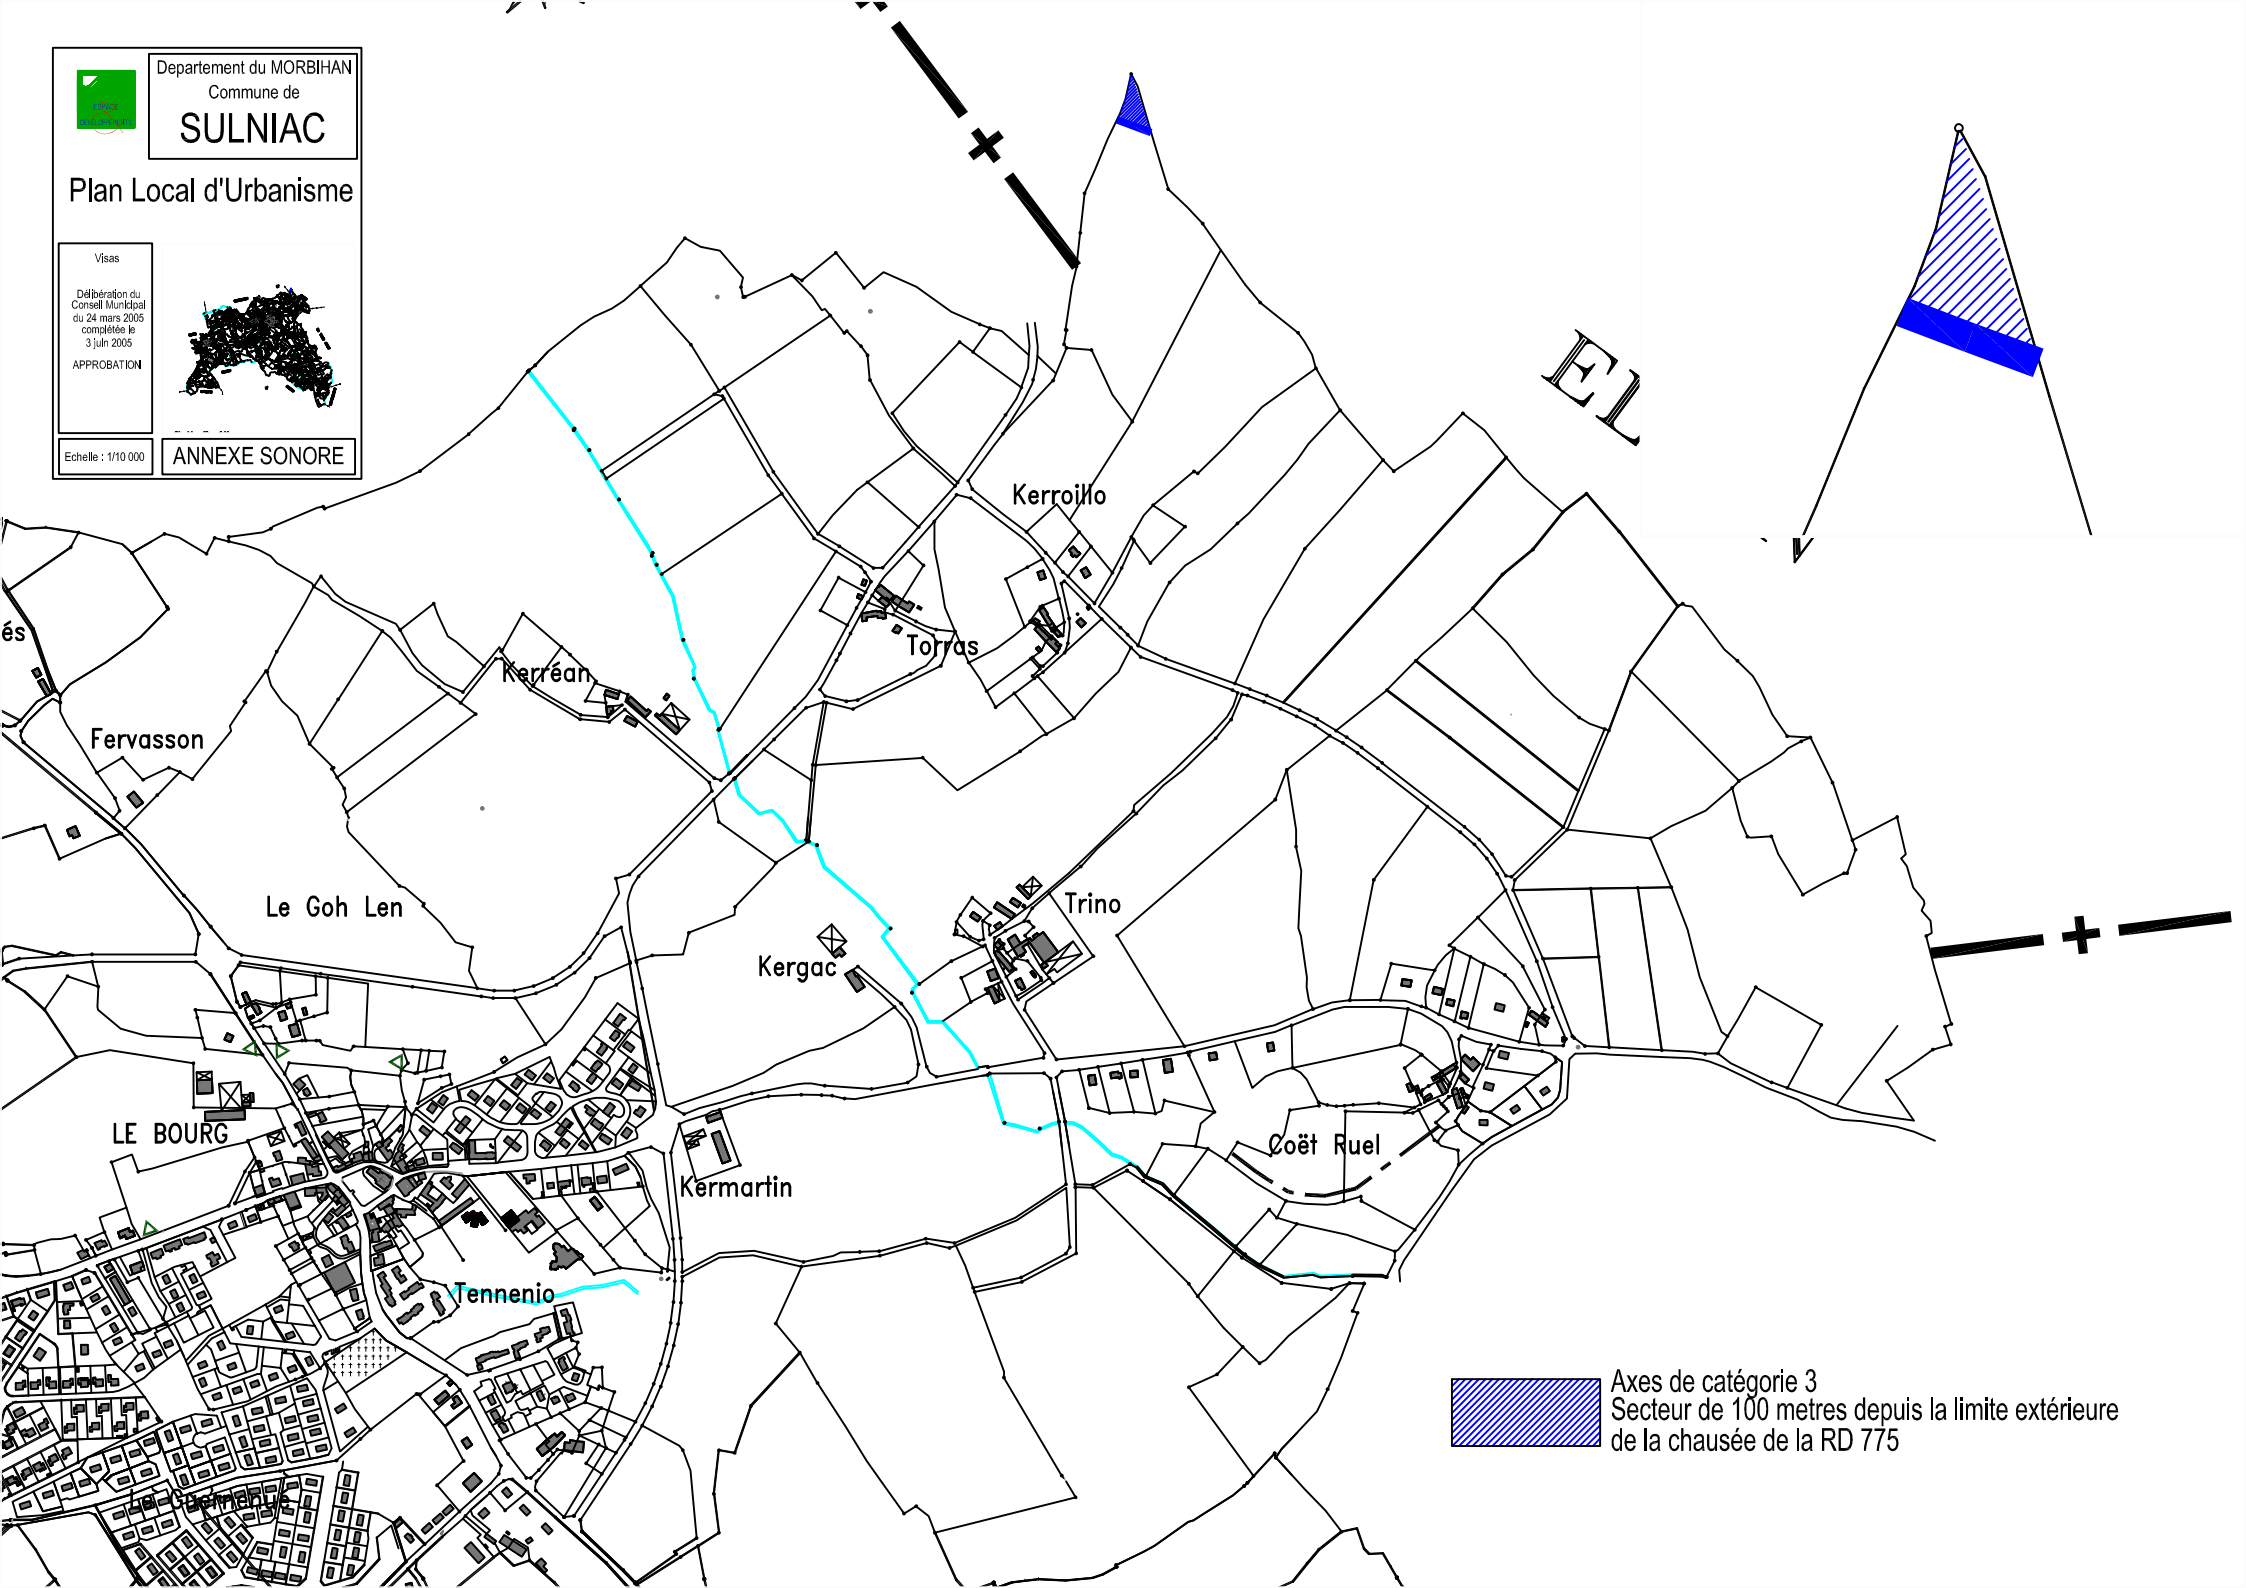
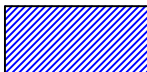



 Departement du MORBIHAN
 Commune de
SULNIAC
 Plan Local d'Urbanisme

Visas
 Délibération du
 Conseil Municipal
 du 24 mars 2005
 complétée le
 3 juin 2005
 APPROBATION

Echelle : 1/10 000
ANNEXE SONORE


 Axes de catégorie 3
 Secteur de 100 metres depuis la limite extérieure
 de la chaussée de la RD 775